



Sp. z o.o.


PW PUBR Sp. z o.o.
ul. Toruńska 109
85-844 Bydgoszcz
tel. +48 52 370 85 10/18
fax: +48 52 370 85 13
pubr@pubr.com.pl




ul. Łokietka 46

85-200 Bydgoszcz

mieszkanie nr **3**
piętro **1**

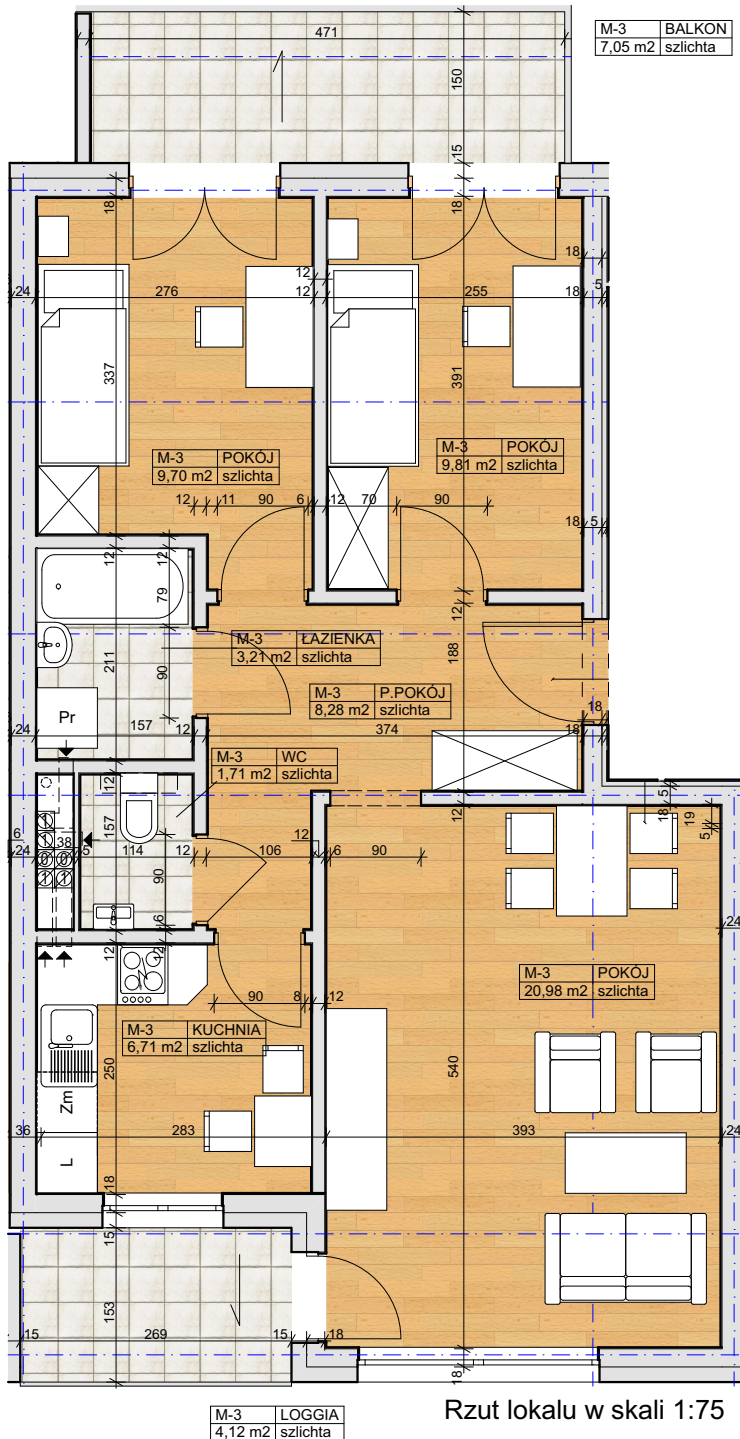

M-03	
Nazwa strefy	Powierzchnia
KUCHNIA	6,71
ŁAZIENKA	3,21
P.POKÓJ	8,28
POKÓJ	9,70
POKÓJ	9,81
POKÓJ	20,98
WC	1,71
	60,40 m²
BALKON	7,05

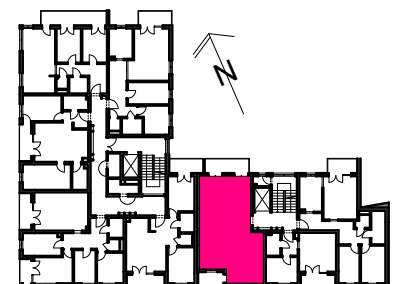

Położenie mieszkania w budynku.
Rzut 1 piętra w skali 1:800