



Sp. z o.o.

PW PUBR Sp. z o.o.  
 ul. Toruńska 109  
 85-844 Bydgoszcz  
 tel. +48 52 370 85 10/18  
 fax: +48 52 370 85 13  
 pubr@pubr.com.pl




# ul. Łokietka 46


mieszkanie nr **4**  
 piętro **2**

85-200 Bydgoszcz

M-4	BALKON
4,70 m <sup>2</sup>	szlichta

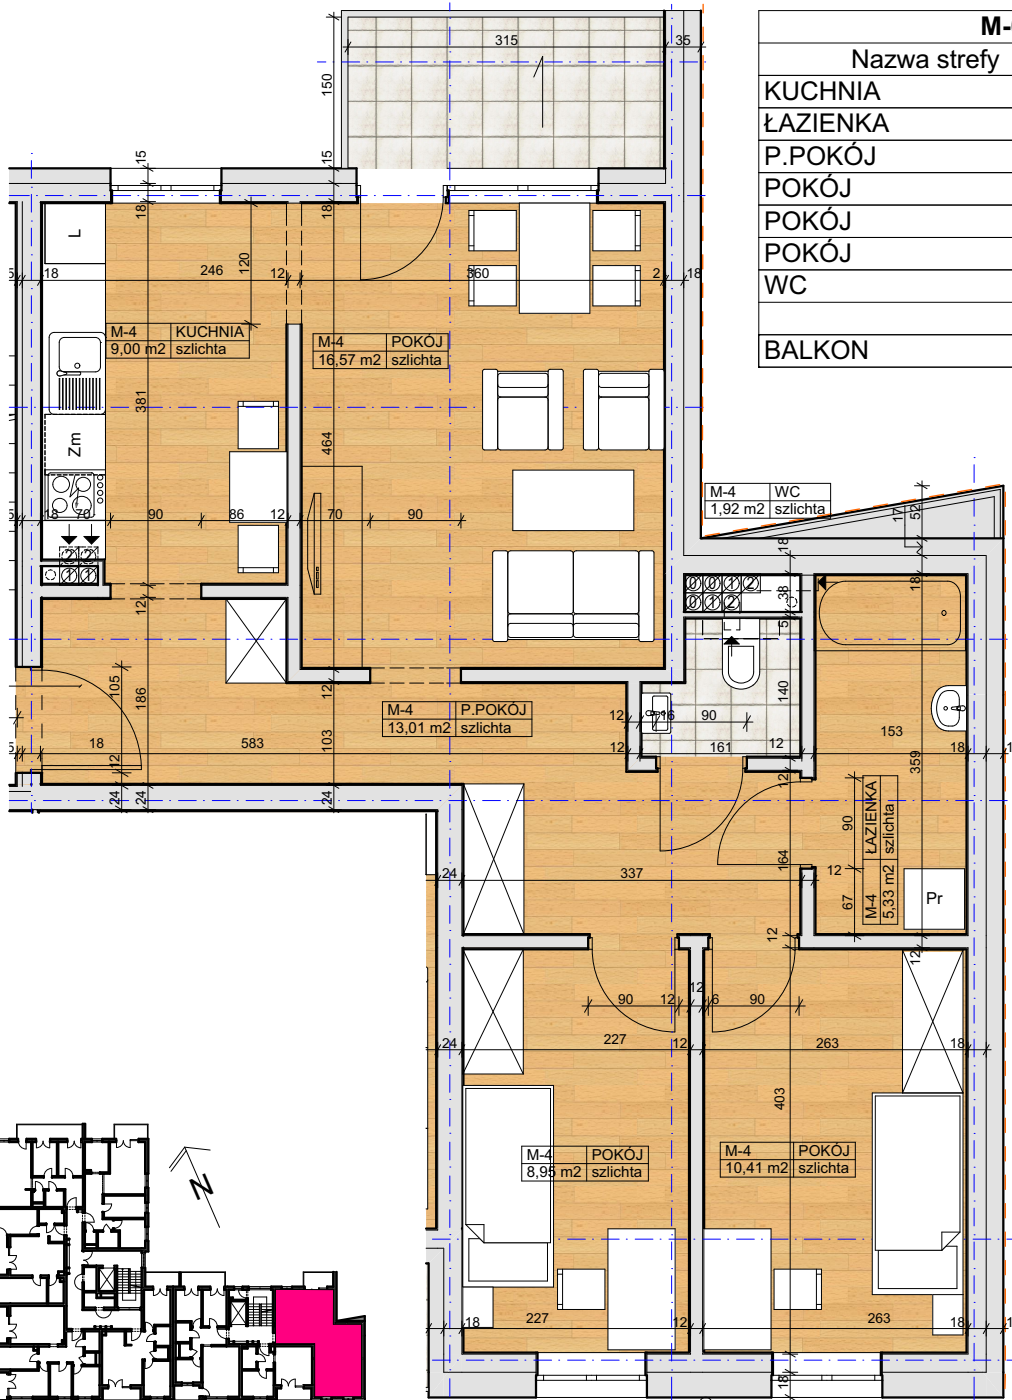

M-04	
Nazwa strefy	Powierzchnia
KUCHNIA	9,00
ŁAZIENKA	5,33
P.POKÓJ	13,01
POKÓJ	8,95
POKÓJ	10,41
POKÓJ	16,57
WC	1,92
	<b>65,19 m<sup>2</sup></b>
BALKON	4,70

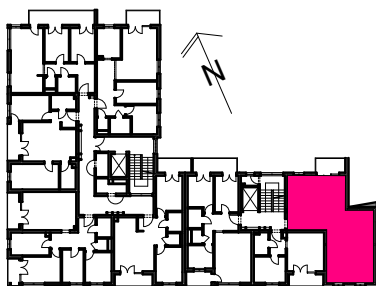

Położenie mieszkania w budynku.  
 Rzut 2 piętra w skali 1:800

Rzut lokalu w skali 1:75