



Sp. z o.o.

PW PUBR Sp. z o.o.
 ul. Toruńska 109
 85-844 Bydgoszcz
 tel. +48 52 370 85 10/18
 fax: +48 52 370 85 13
 pubr@pubr.com.pl




ul. Łokietka 46

85-200 Bydgoszcz


mieszkanie nr **30**

piętro **4**

mieszkanie z anresolą

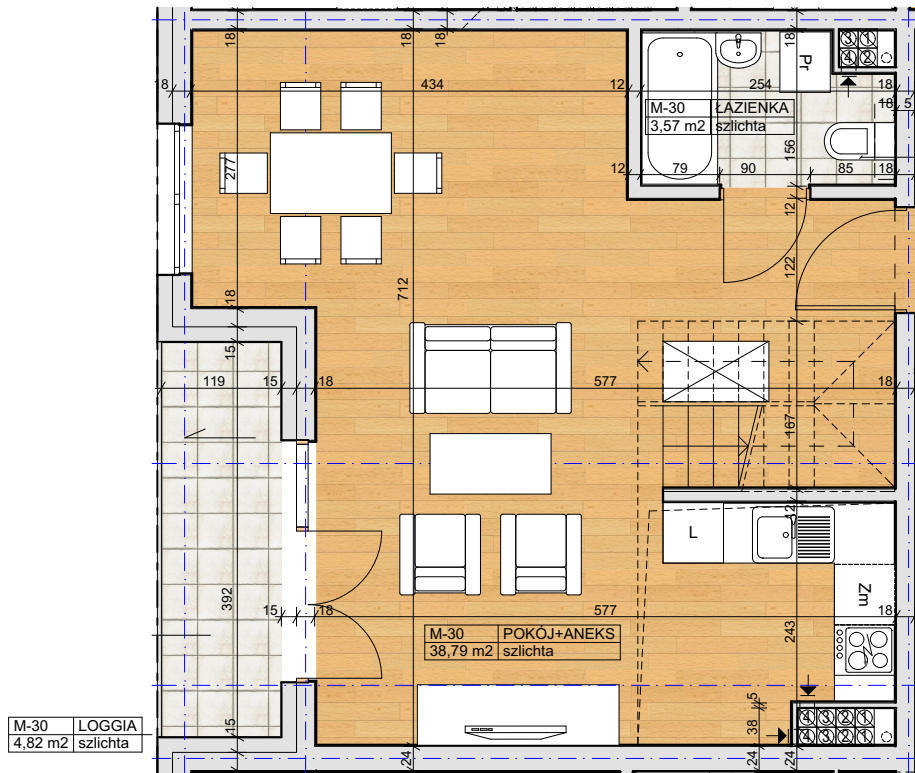

Rzut lokalu w skali 1:75

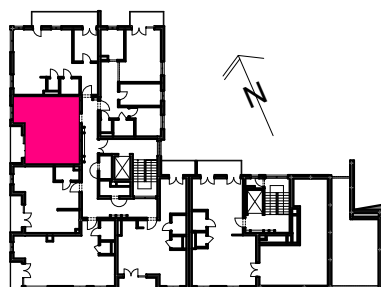

Położenie mieszkania w budynku.
 Rzut 4 piętra w skali 1:800

M-30	
Nazwa strefy	Powierzchnia
ANTRESOLA	28,07
ŁAZIENKA	3,57
POKÓJ+ANEKS	38,79
	70,43 m²
LOGGIA	4,82
TARAS	46,61


ul. Łokietka 46

85-200 Bydgoszcz


mieszkanie nr **30**

piętro 4

rzut antresoli

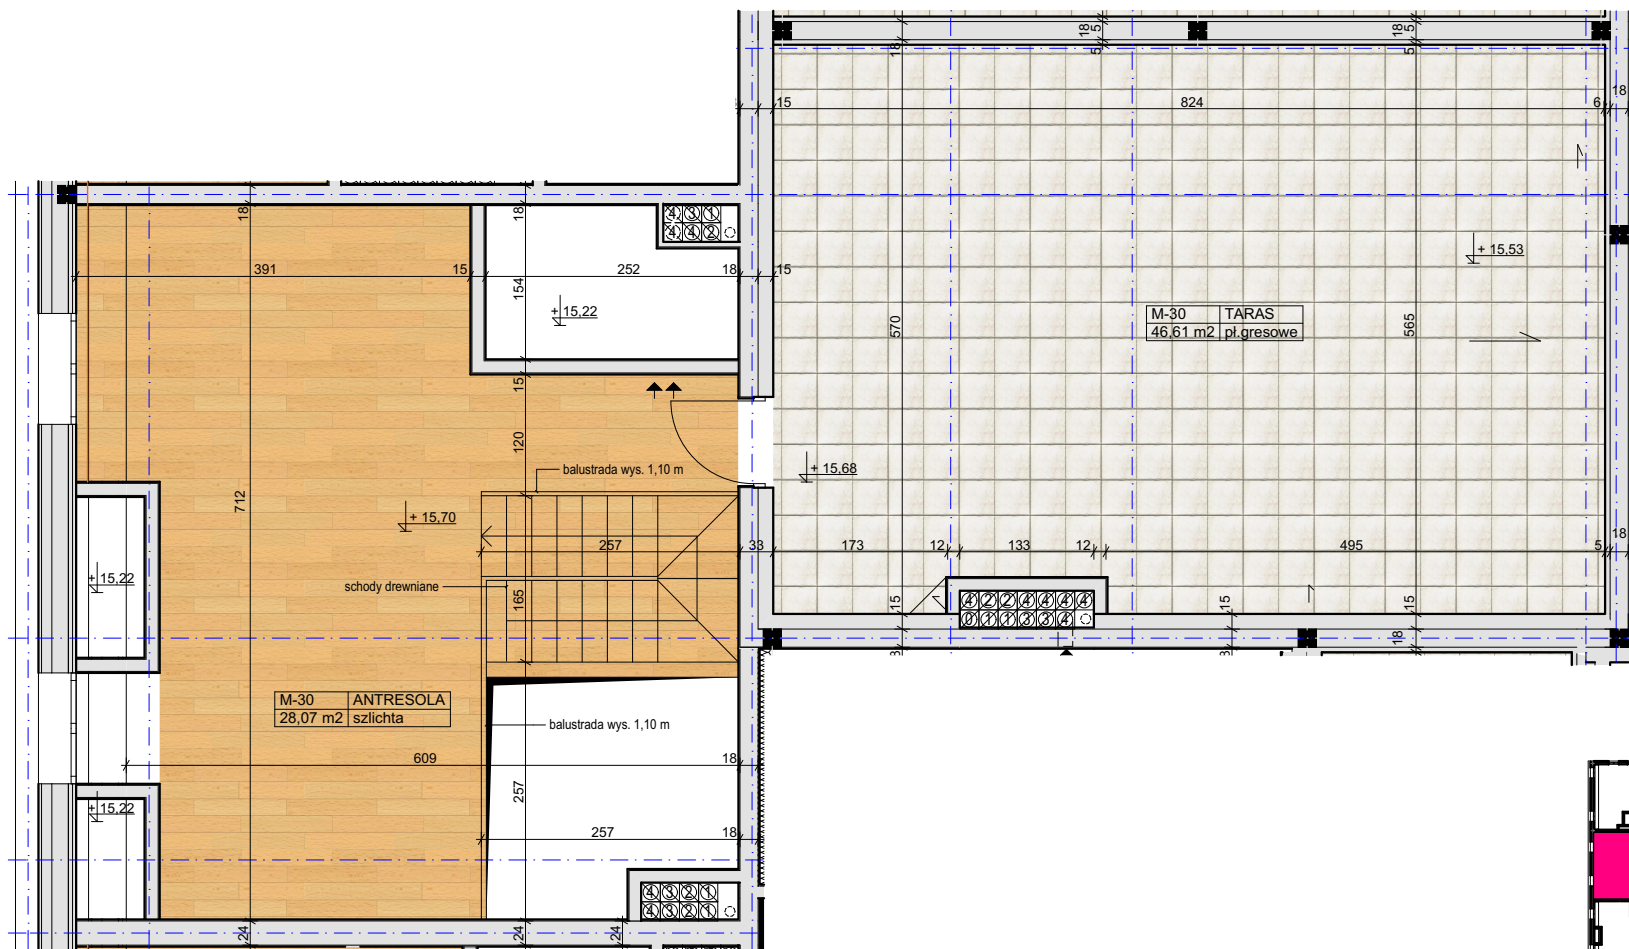

Rzut lokalu w skali 1:75

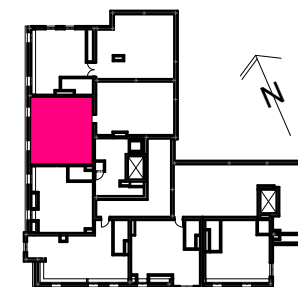

Położenie mieszkania w budynku.
Rzut antresoli w skali 1:800